


【 6F 第1会議室 137㎡ 】

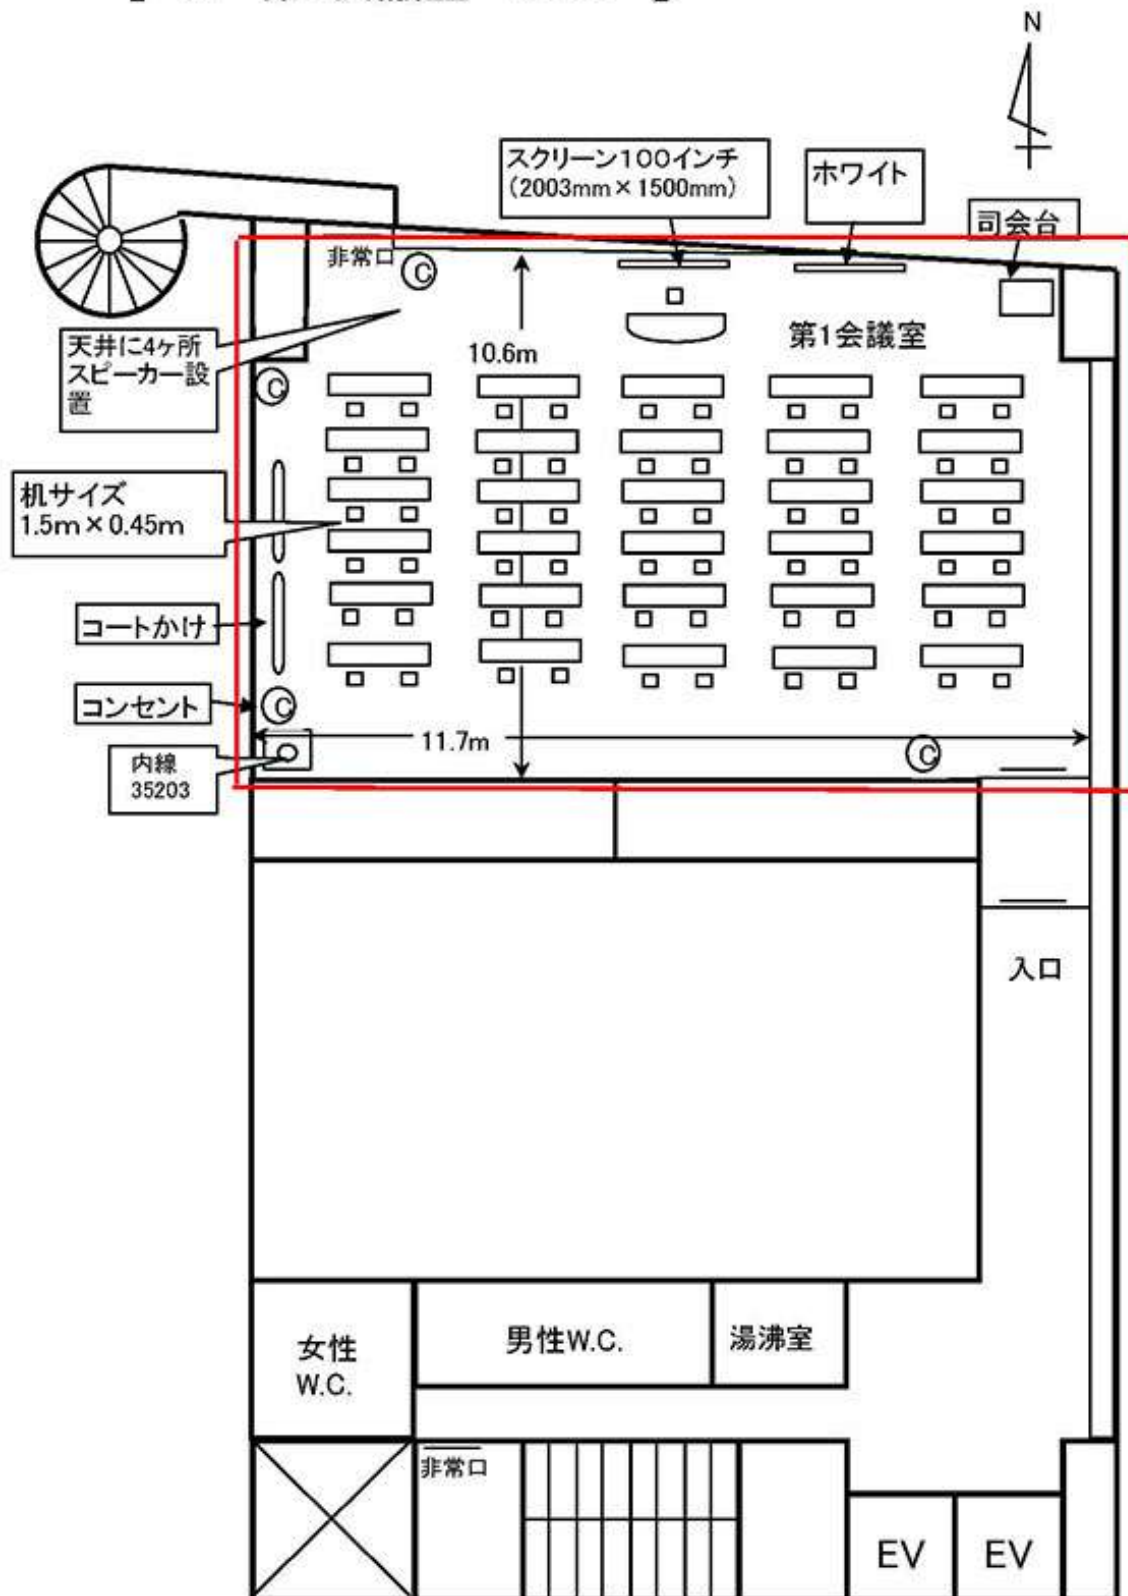

(6F)

付帯設備	プロジェクタ(スクリーンセット) 本体は天井吊り		
	ワイヤレスマイク2本	Wi-Fiルーター	パーティション