


20階 カンファレンスルームB / 口の字

ソウル市鐘路区世宗大路149 光化門ビル20階

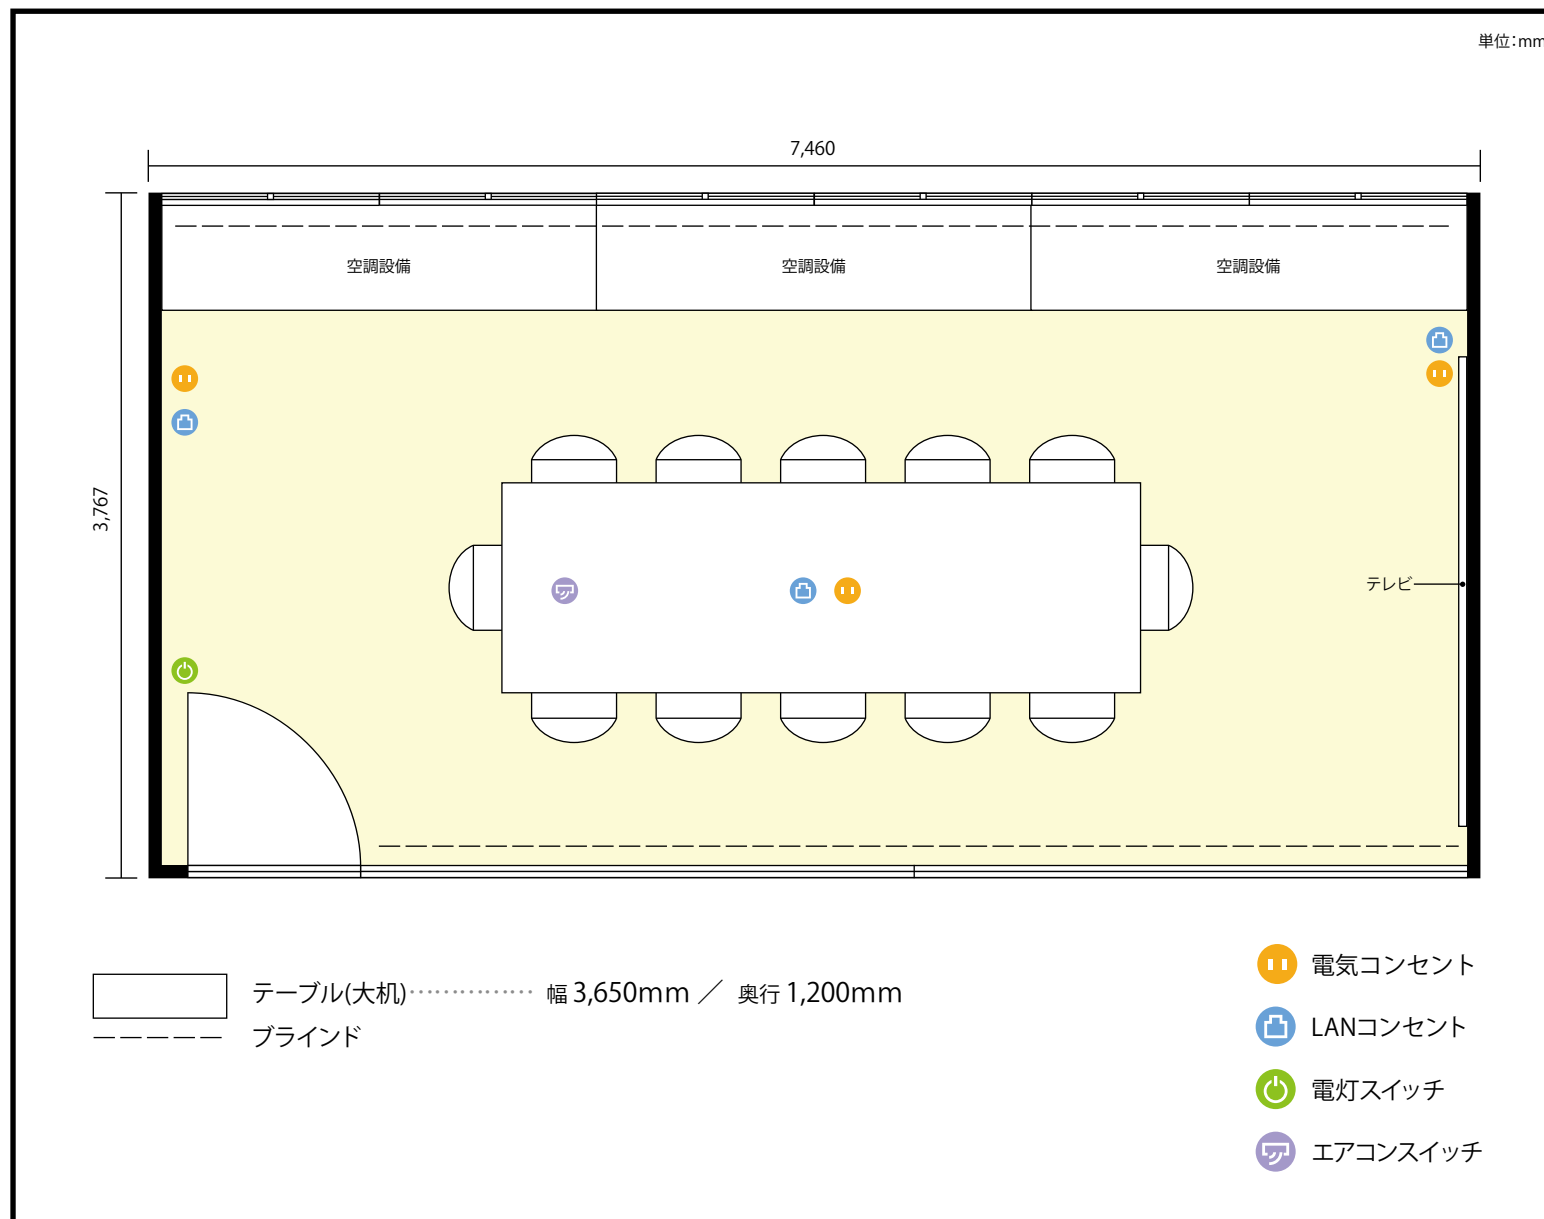

利用人数 最大利用人数(※講師席を除く)

口の字 12名

施設情報

面積 24 m² (7.3 坪)

天井高 2,870mm

ドア開口部 横 890mm
縦 2,400mm

備考

※机のレイアウトの変更はできません。
※プロジェクターは天井に配置。

