


2階 第1会議室 / 口の字

〒460-0008 愛知県名古屋市中区栄1-5-8 藤田ビル 2,4階

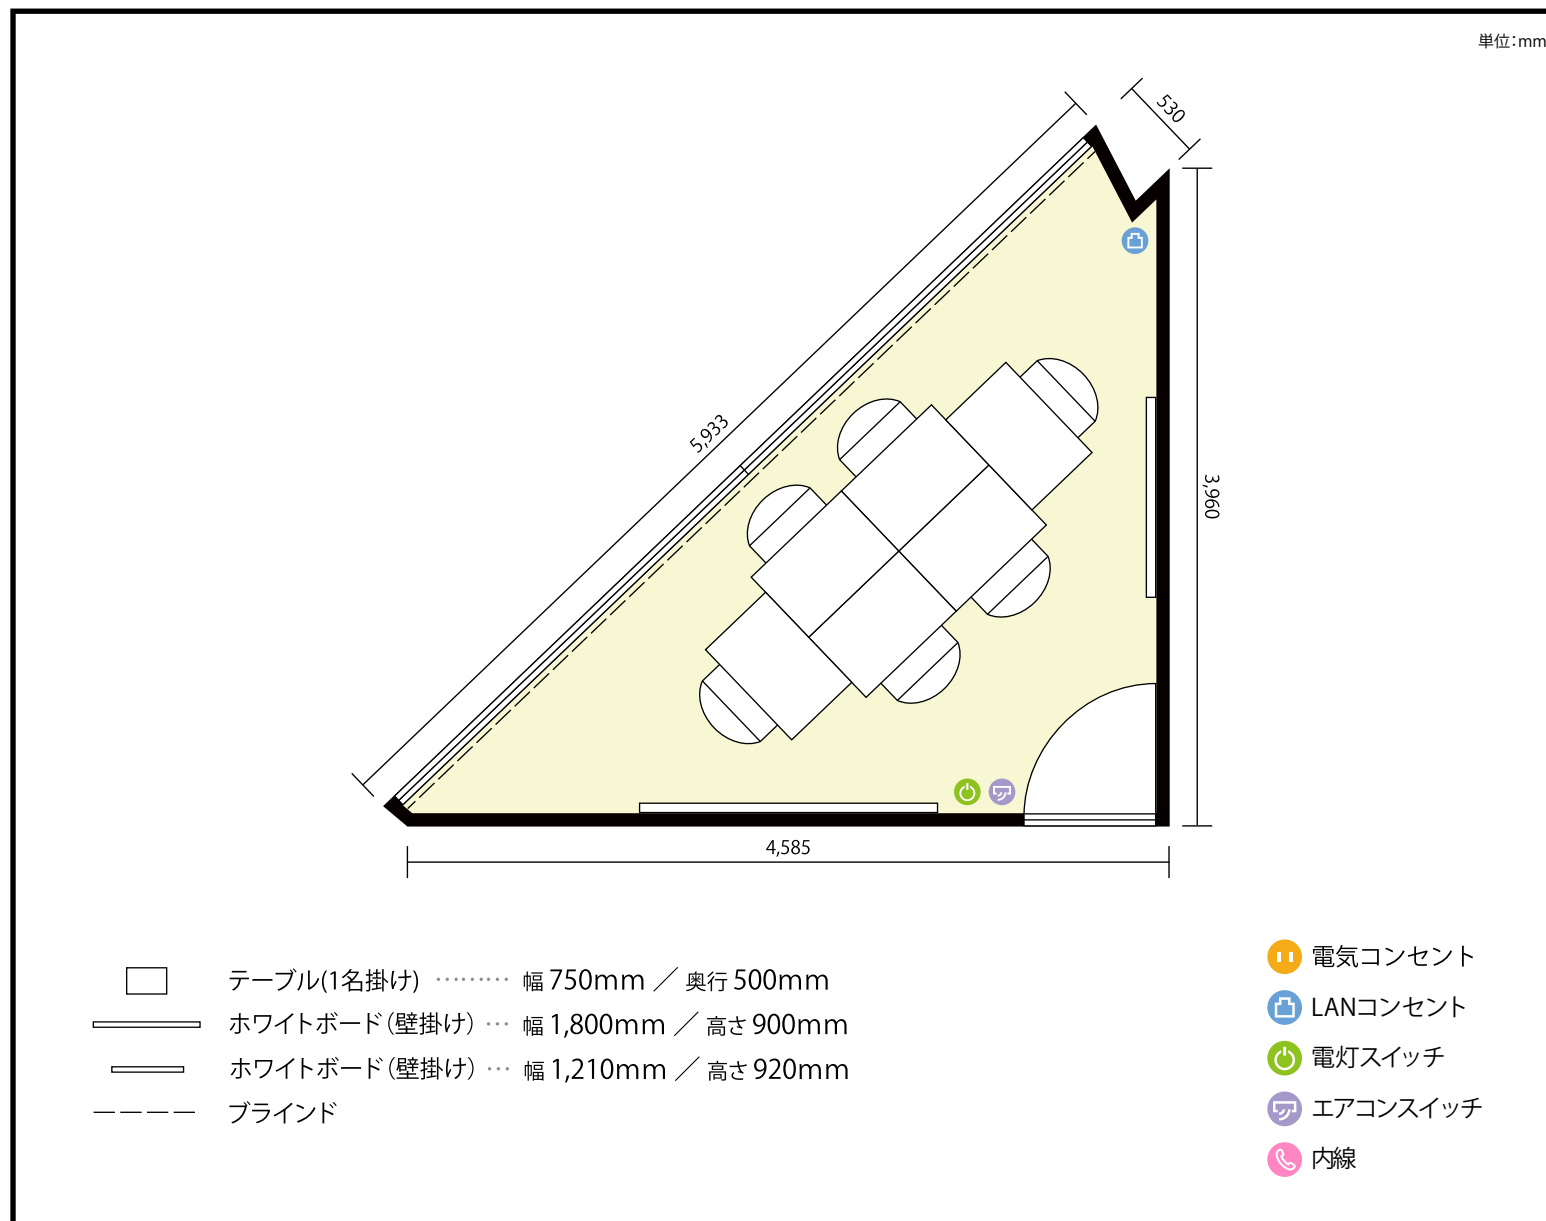

**利用人数** 最大利用人数 (※講師席を除く)

口の字 6名

**施設情報**

面積 9.1 m<sup>2</sup> (2.8 坪)

天井高 2,960mm


ドア開口部 横 800mm  
縦 2,000mm

**備考**



2階 第1会議室 / 口の字

〒460-0008 愛知県名古屋市中区栄1-5-8 藤田ビル 2,4階

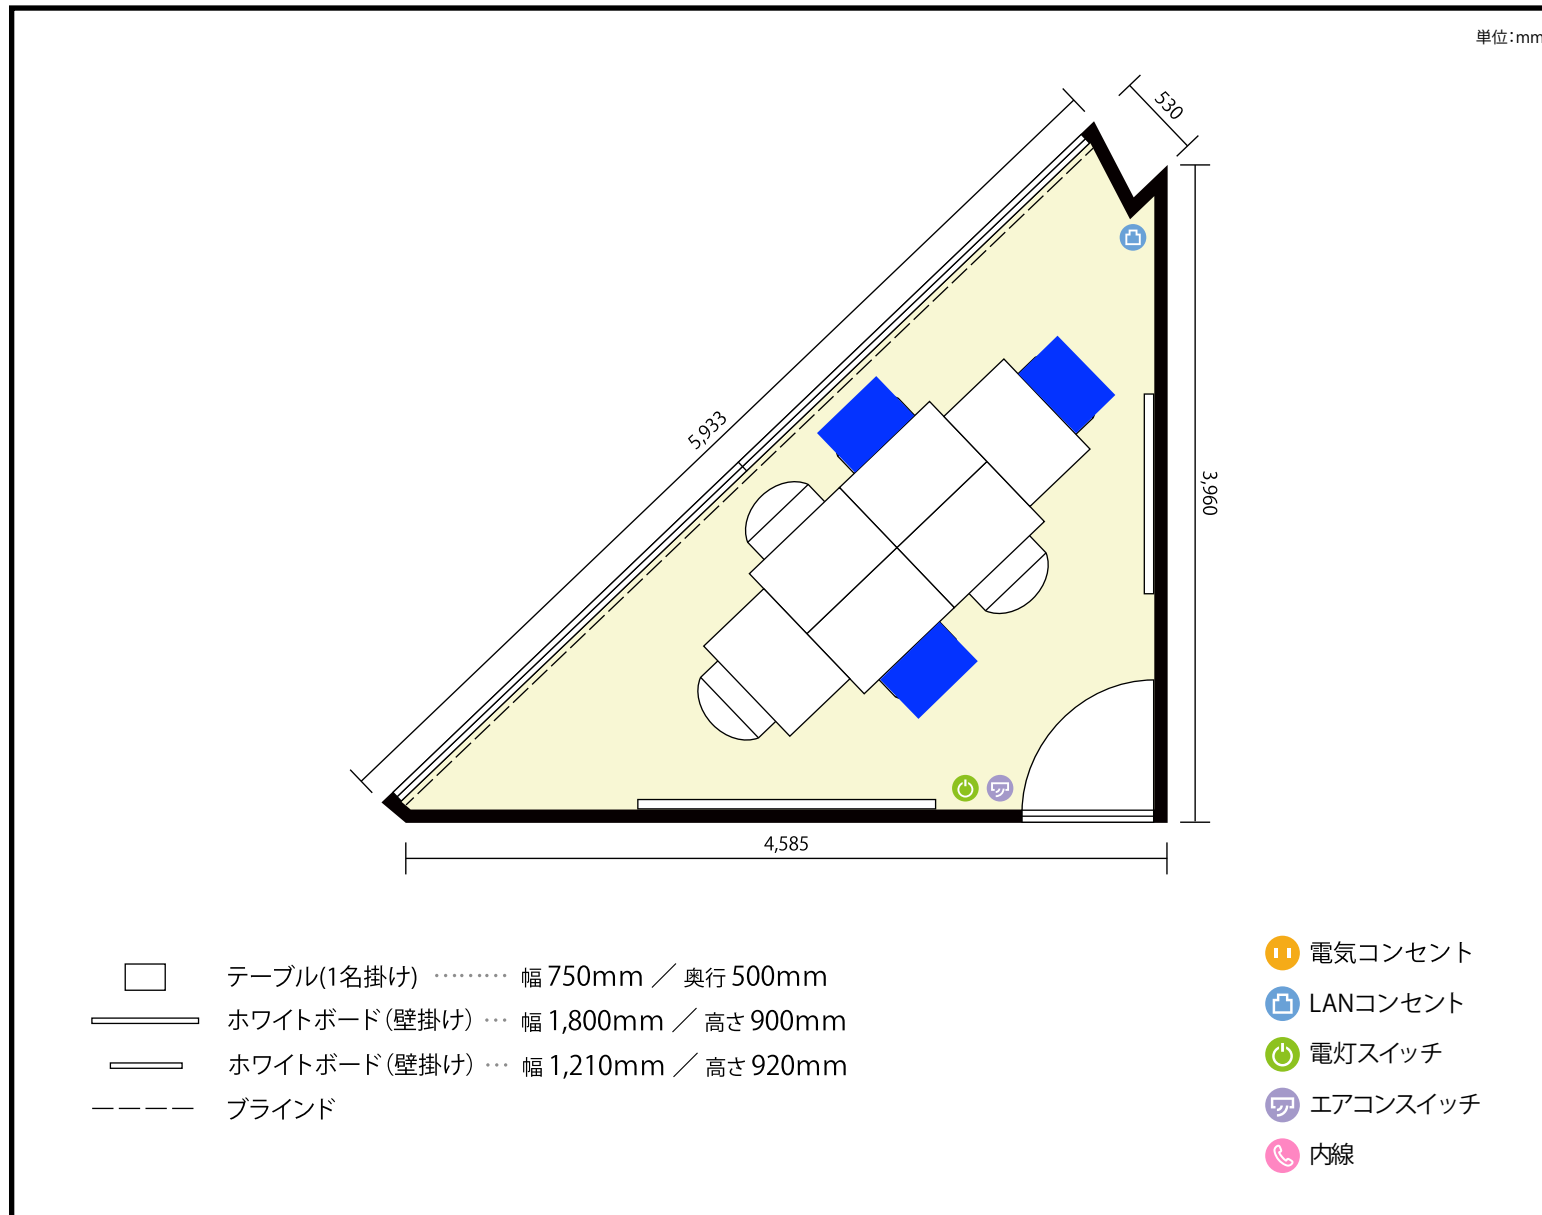

**利用人数** 最大利用人数 (※講師席を除く)

ソーシャルディスタンス(5割)口の字3名

**施設情報**

面積 9.1 m<sup>2</sup> (2.8 坪)

天井高 2,960mm


ドア開口部 横 800mm  
縦 2,000mm

**備考**



2階 第1会議室 / 口の字

〒460-0008 愛知県名古屋市中区栄1-5-8 藤田ビル 2,4階

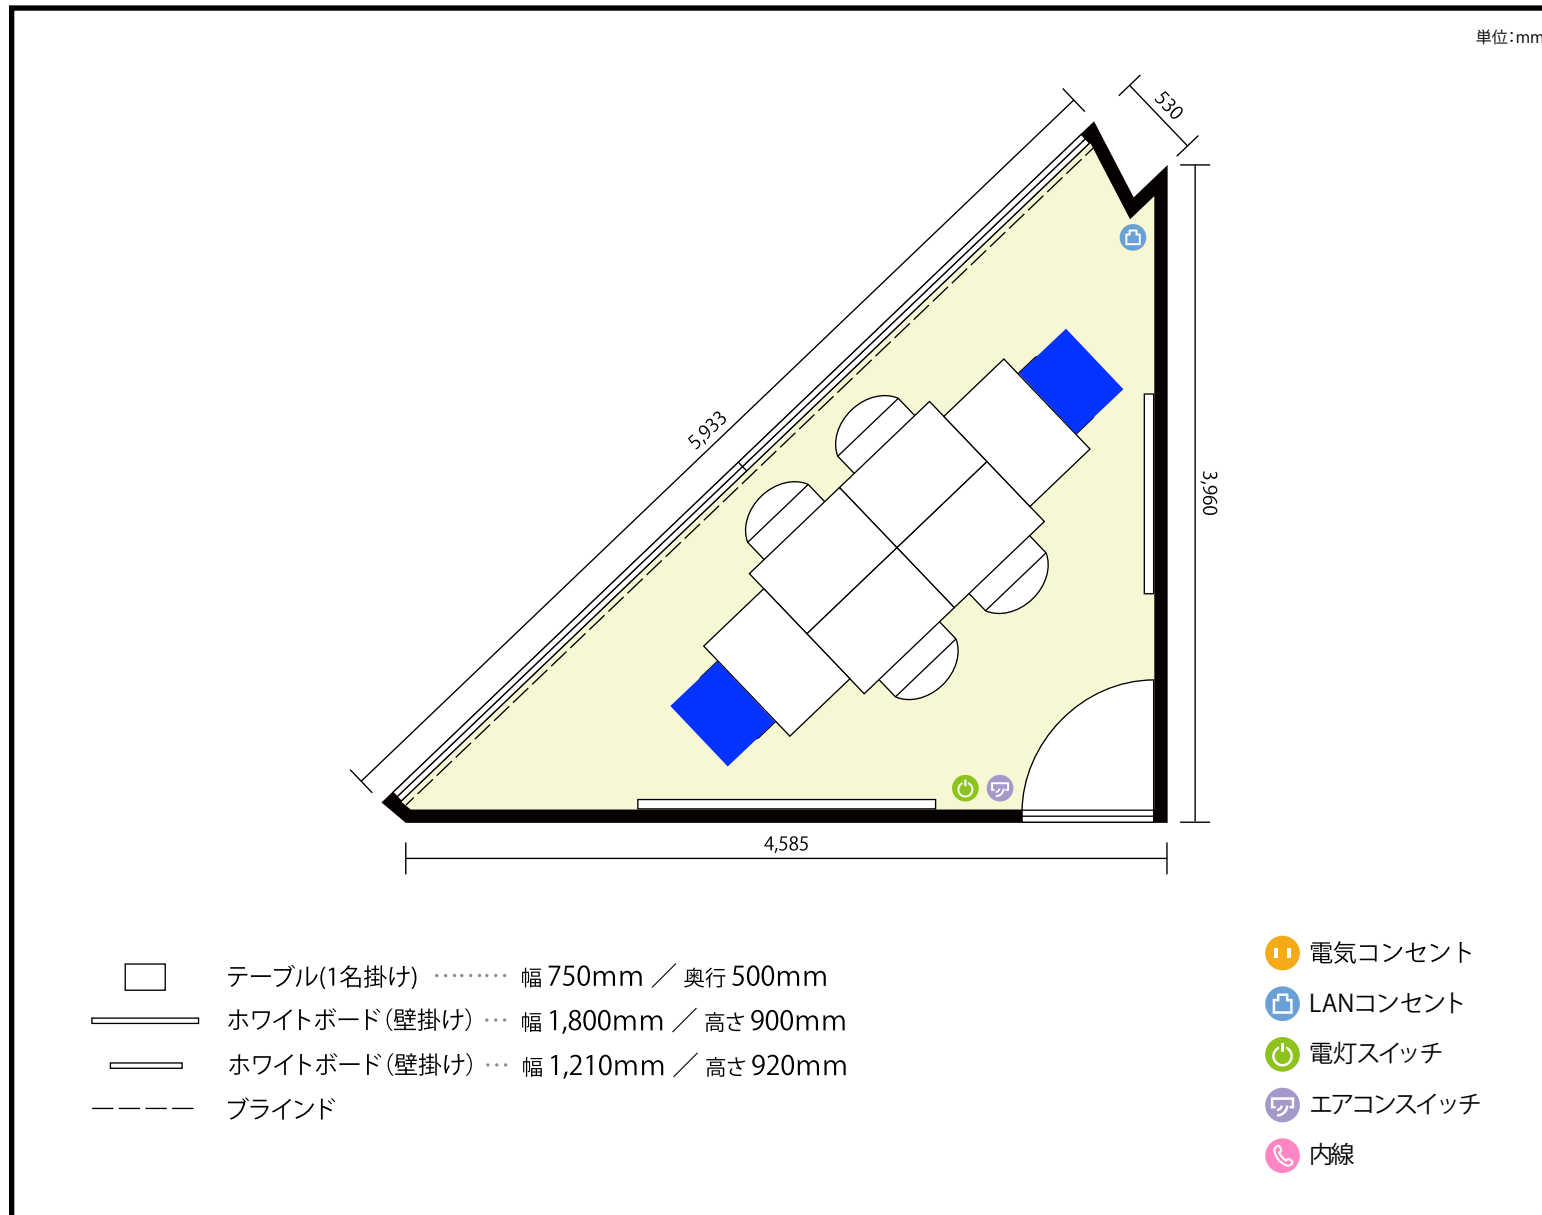

**利用人数** 最大利用人数(※講師席を除く)

ソーシャルディスタンス(3割)口の字2名

### 施設情報

面積 9.1 m<sup>2</sup> (2.8 坪)

天井高 2,960mm

ドア開口部 横 800mm  
縦 2,000mm

### 備考

