


2階 第1会議室 / スクール

〒460-0008 愛知県名古屋市中区栄1-5-8 藤田ビル 2,4階

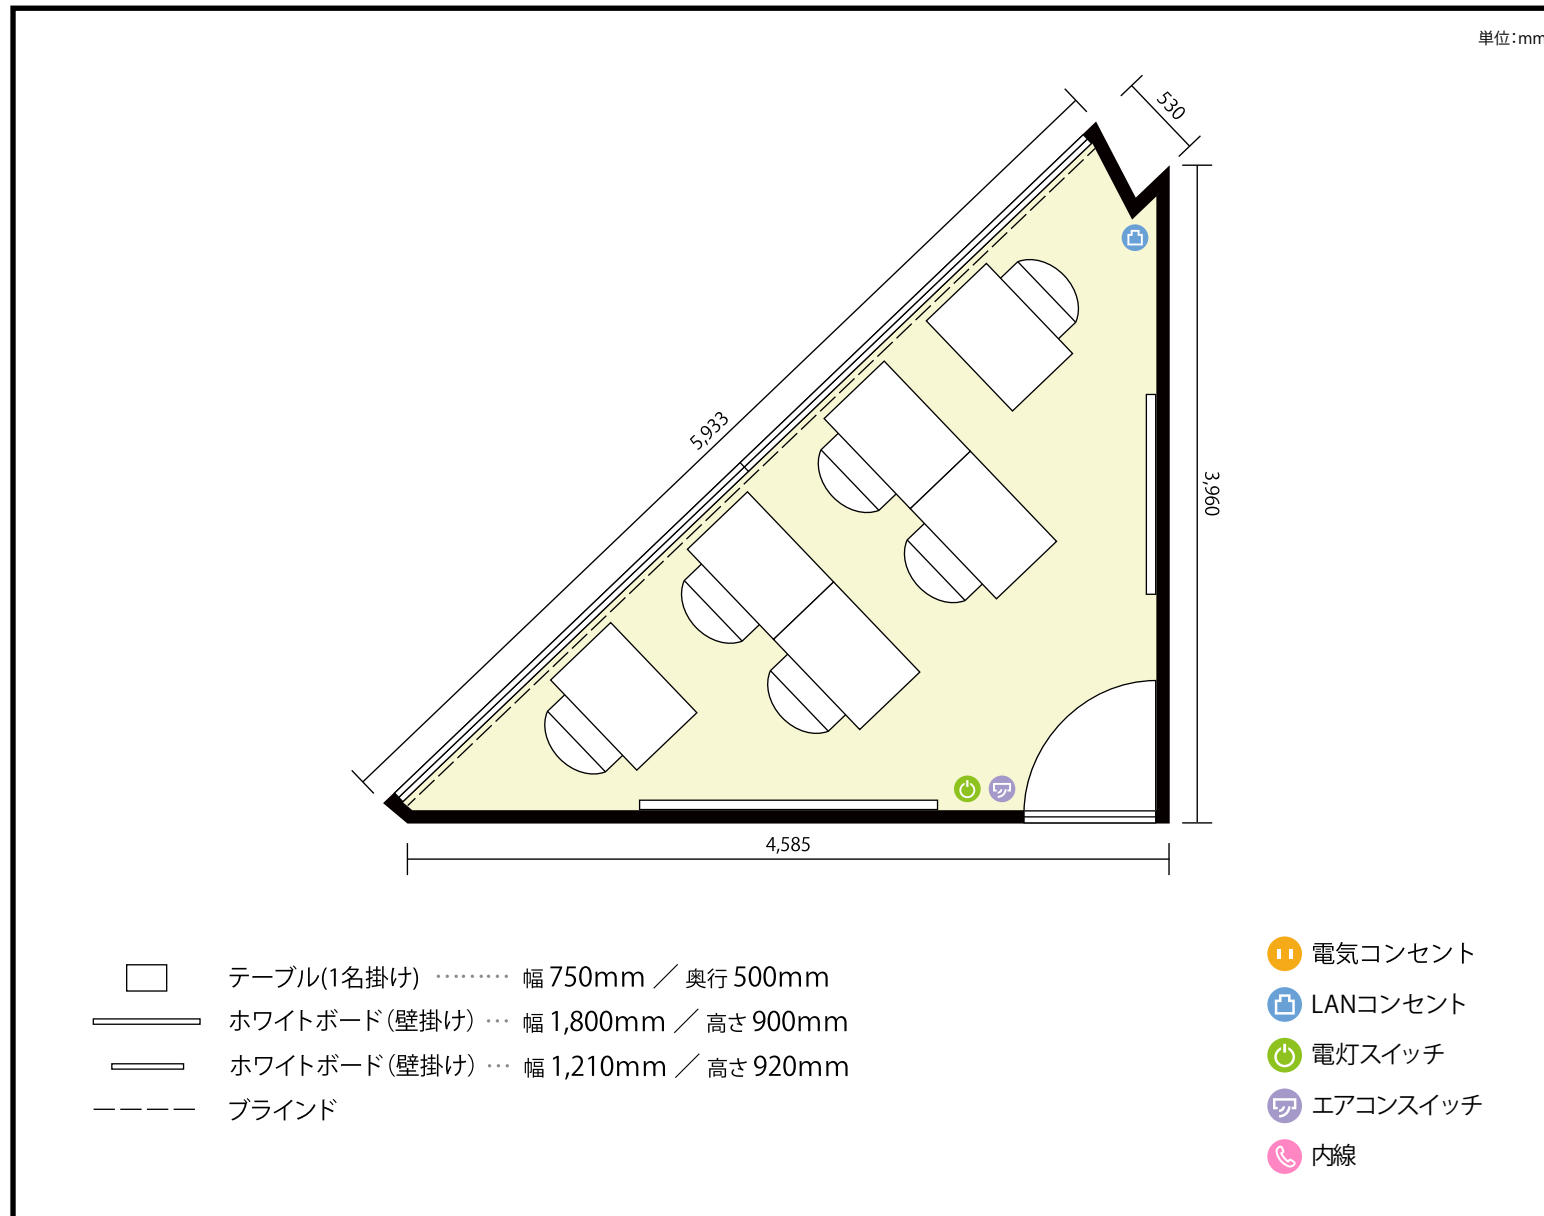

利用人数 最大利用人数 (※講師席を除く)

スクール 5名

施設情報

面積 9.1 m² (2.8 坪)

天井高 2,960mm


ドア開口部 横 800mm
縦 2,000mm

備考



2階 第1会議室 / スクール

〒460-0008 愛知県名古屋市中区栄1-5-8 藤田ビル 2,4階

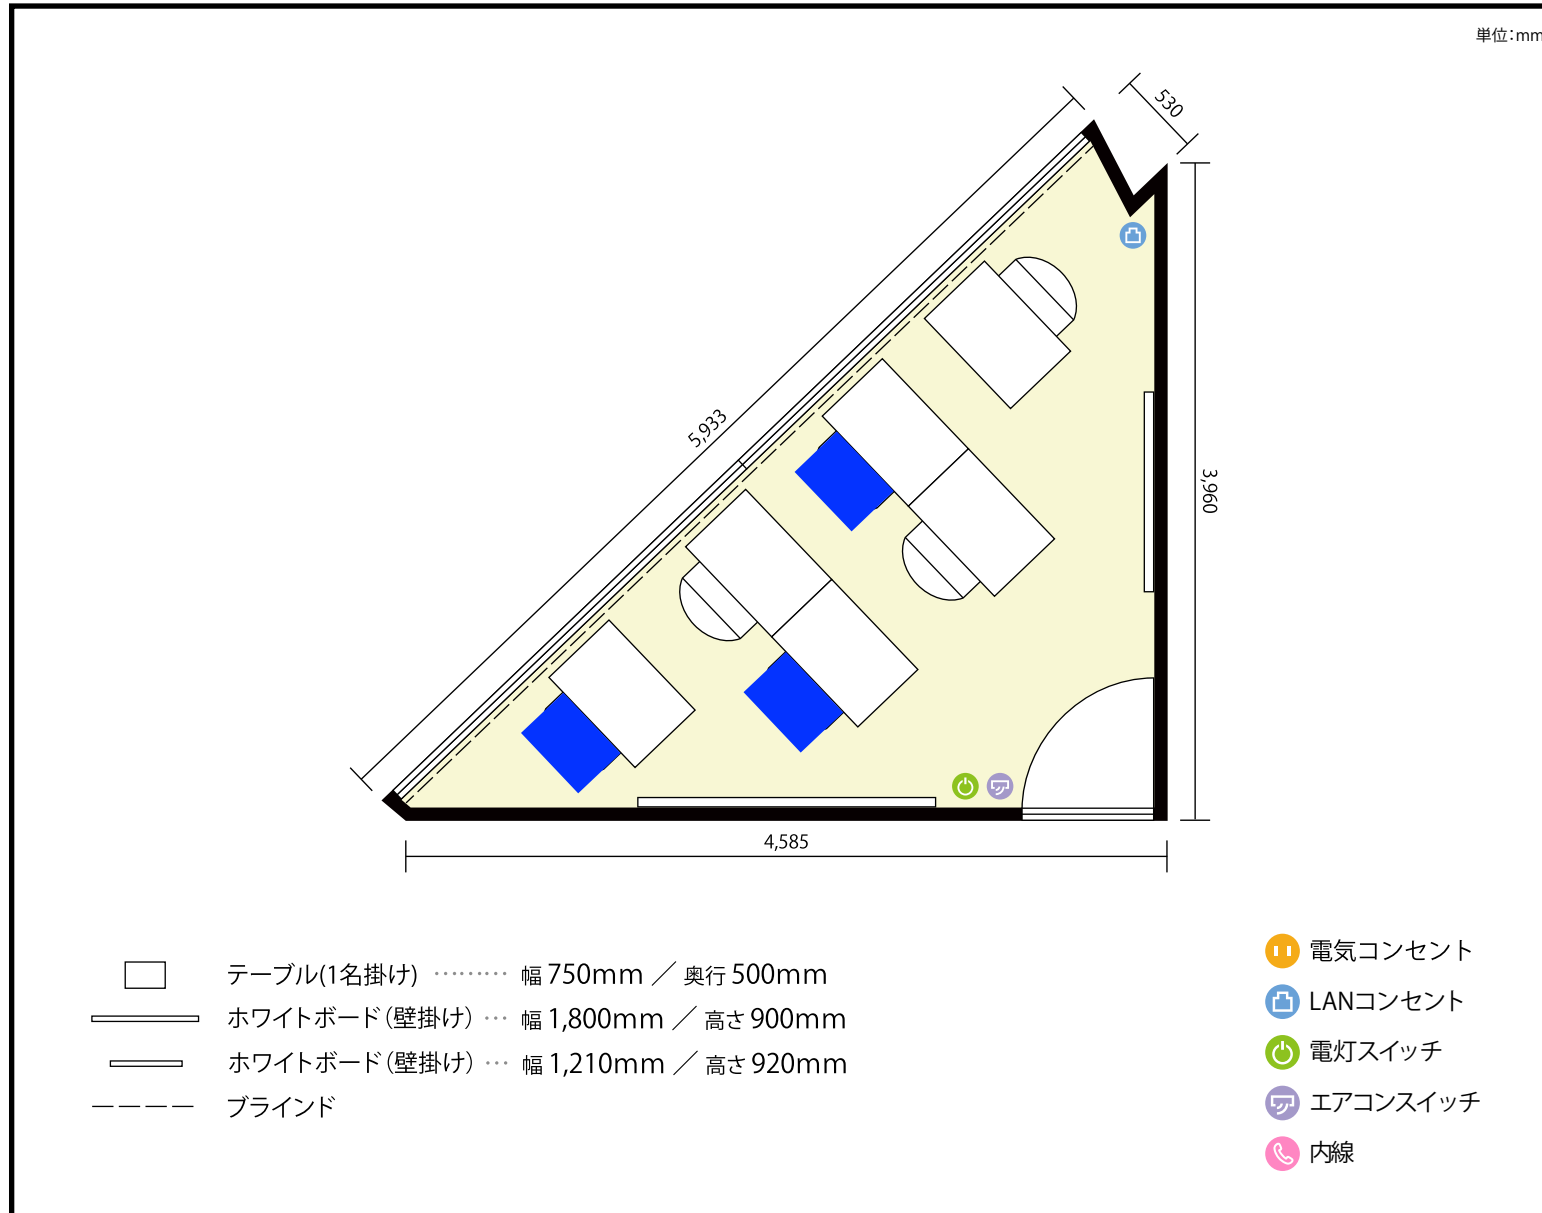

利用人数 最大利用人数 (※講師席を除く)

ソーシャルディスタンス(5割)スクール3名

施設情報

面積 9.1 m² (2.8 坪)

天井高 2,960mm


ドア開口部 横 800mm
縦 2,000mm

備考



2階 第1会議室 / スクール

〒460-0008 愛知県名古屋市中区栄1-5-8 藤田ビル 2,4階

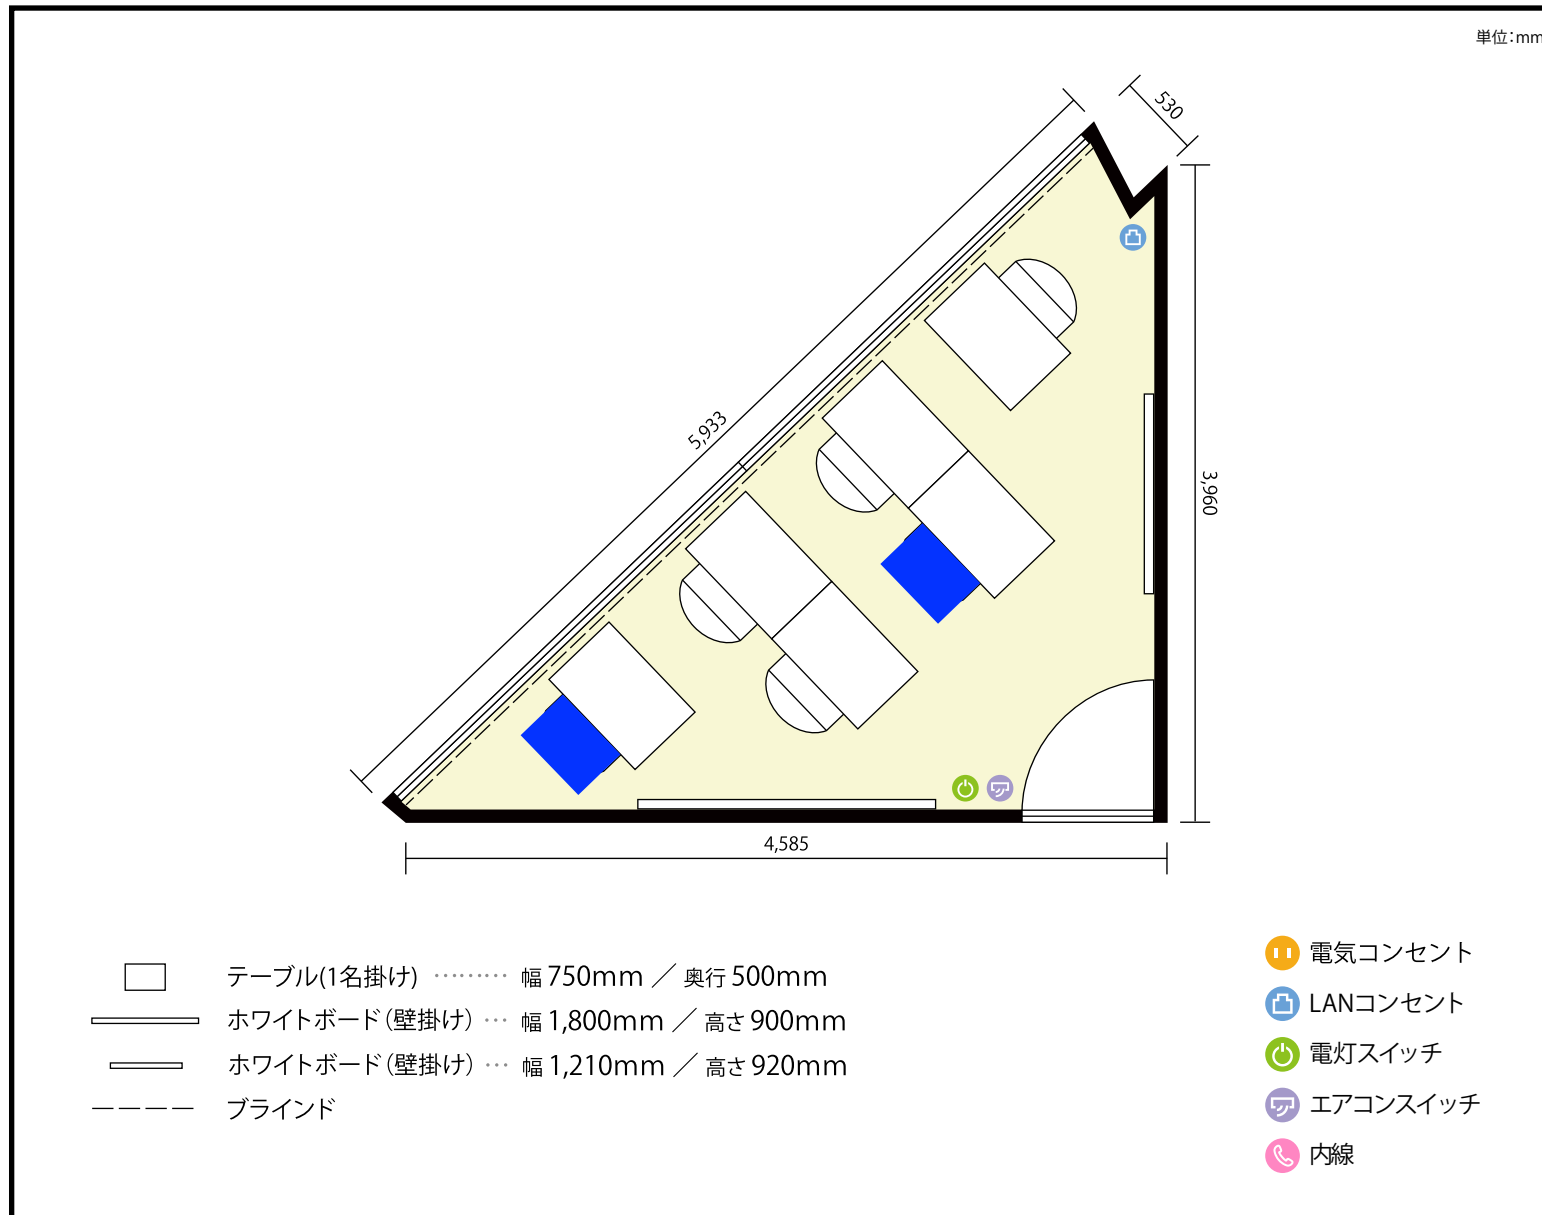

利用人数 最大利用人数 (※講師席を除く)

ソーシャルディスタンス(3割)スクール2名

施設情報

面積 9.1 m² (2.8 坪)

天井高 2,960mm

ドア開口部 横 800mm
縦 2,000mm

備考

