


## 1階 ルーム1 / 口の字

東京都中野区中野4丁目10番2号 中野セントラルパークサウス1,B1F

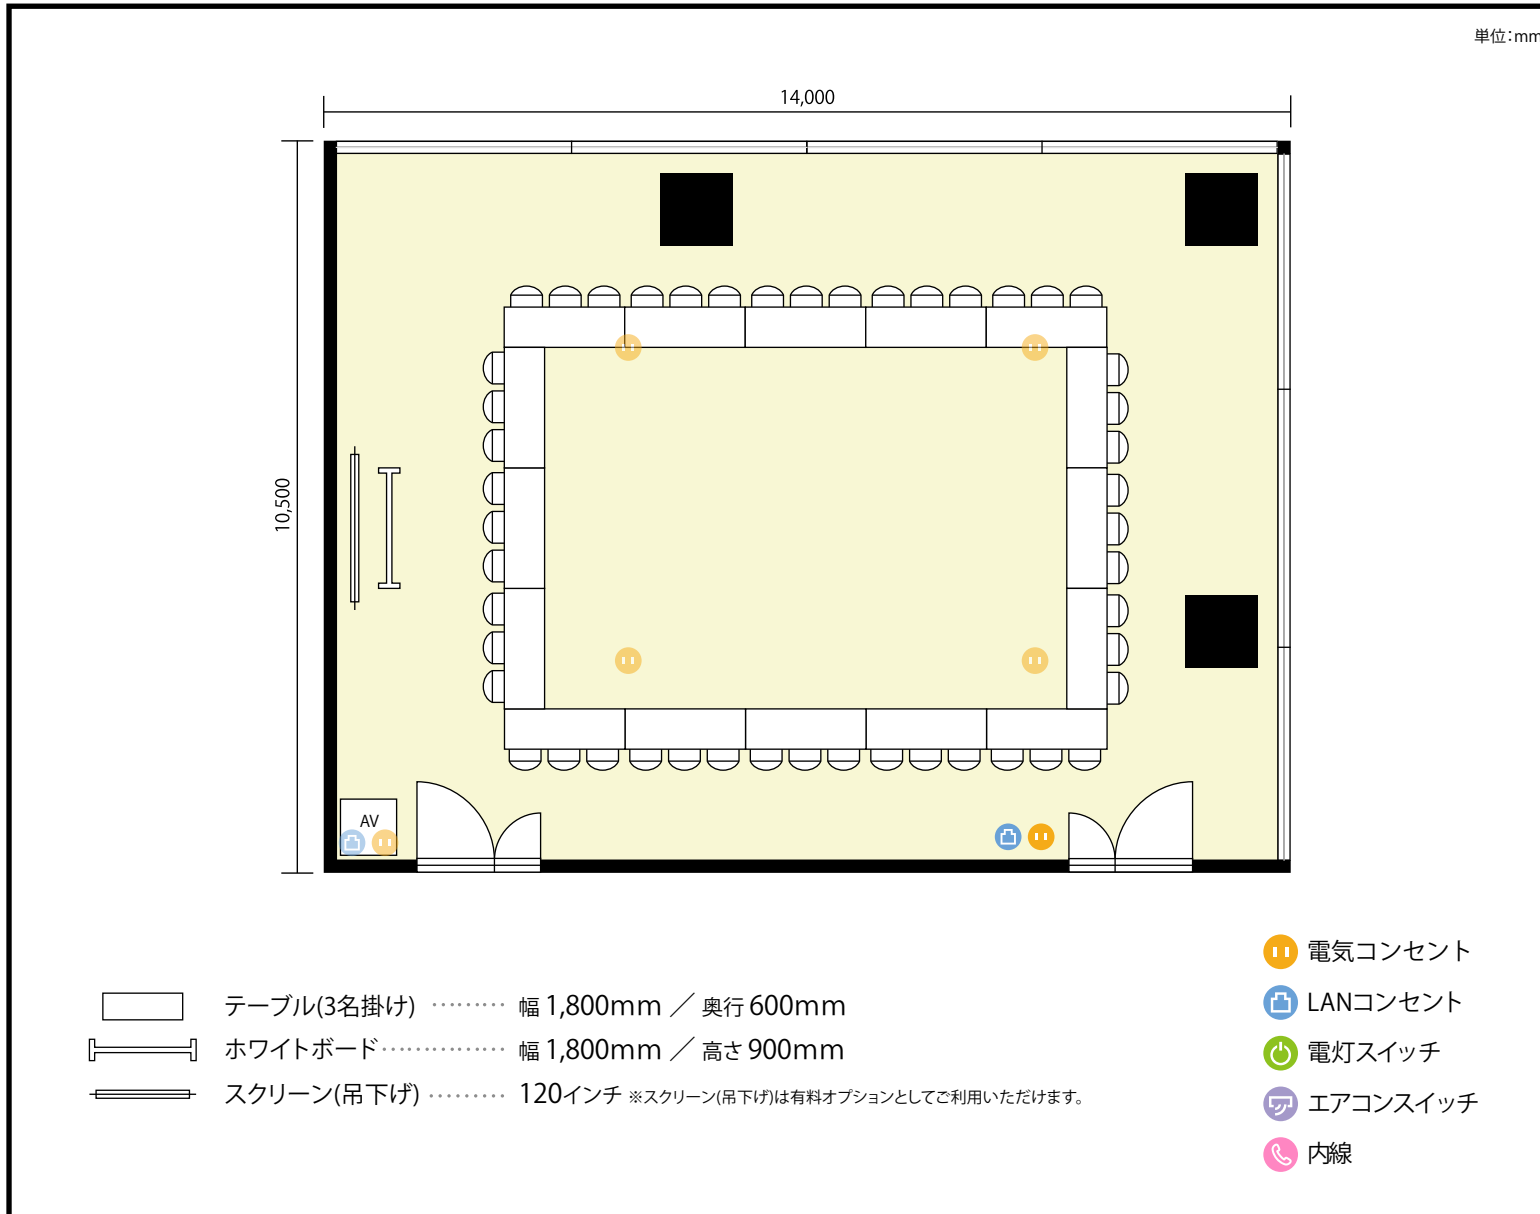

利用人数 最大利用人数(※講師席を除く)

口の字 48名

### 施設情報

面積 160 m<sup>2</sup> (48.4 坪)

天井高 3,400mm

ドア開口部 横 1,820mm  
縦 2,400mm


### 備考

スクール形式(3名掛)以外のレイアウトをご利用の際は、レイアウト変更費用として、室料の1時間分の費用が発生いたします。



## 1階 ルーム1 / 口の字

東京都中野区中野4丁目10番2号 中野セントラルパークサウス1,B1F

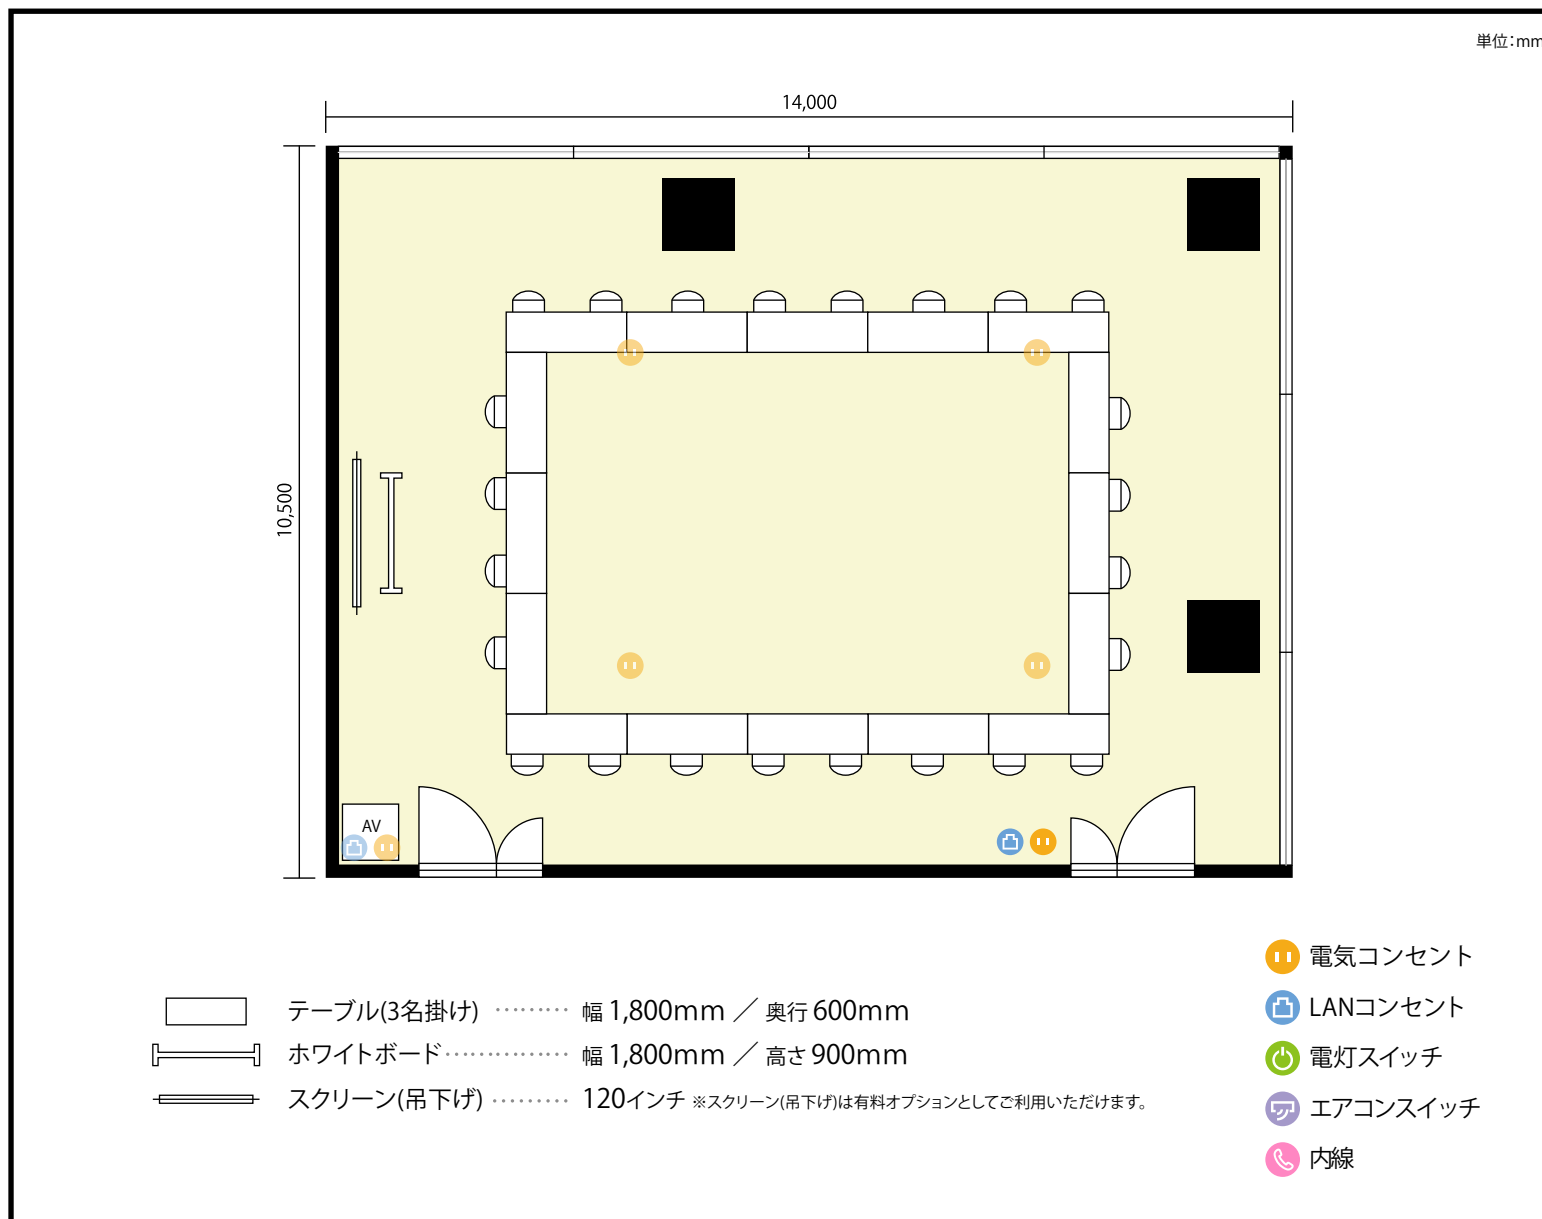

利用人数 最大利用人数(※講師席を除く)

ソーシャルディスタンス(5割)口の字 24名

### 施設情報

面積 160 m<sup>2</sup> (48.4 坪)

天井高 3,400mm

ドア開口部 横 1,820mm  
縦 2,400mm

### 備考

スクール形式(3名掛)以外のレイアウトをご利用の際は、レイアウト変更費用として、室料の1時間分の費用が発生いたします。

