


**B1階** ホールB / 口の字

東京都中野区中野4丁目10番2号 中野セントラルパークサウス1,B1F

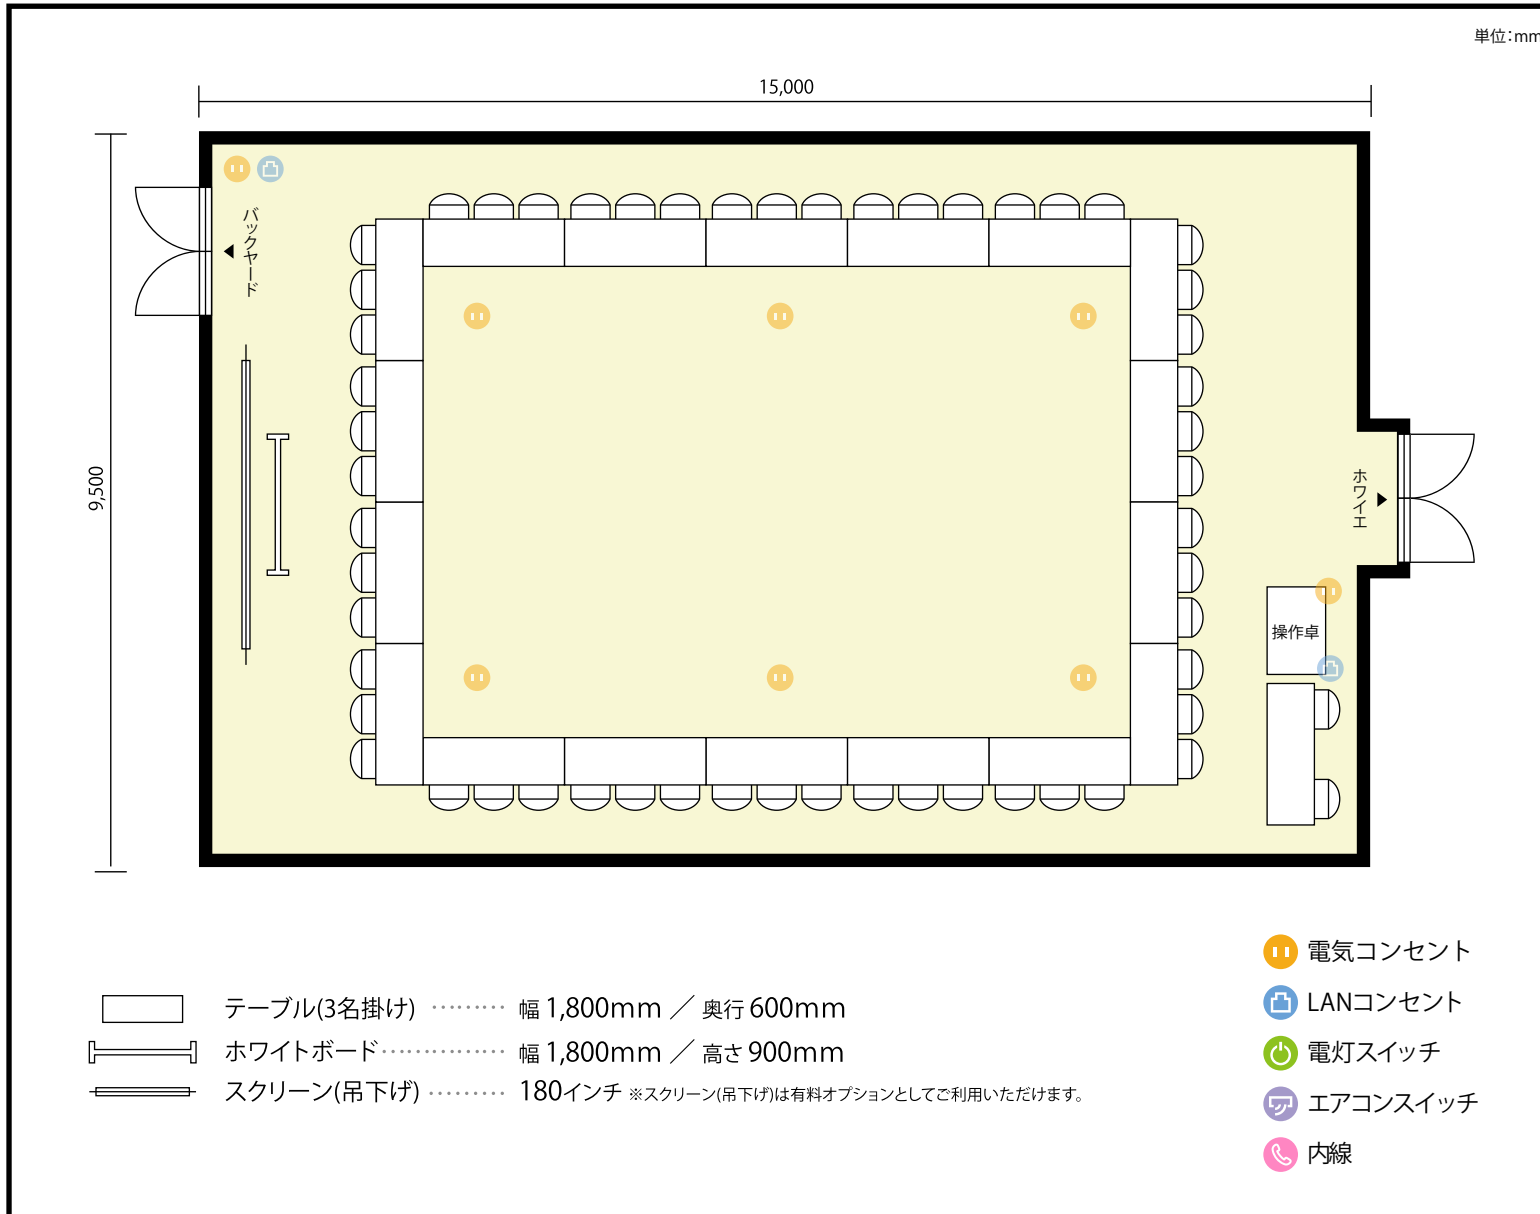

**利用人数** 最大利用人数 (※講師席を除く)

口の字 54名

**施設情報**

面積 150 m<sup>2</sup> (45.4 坪)

天井高 5,000mm

ドア開口部 (ホワイエ側)  
横 2,070mm  
縦 2,950mm

ドア開口部 (バックヤード側)  
横 2,200mm  
縦 2,780mm


**備考**

スクール形式 (3名掛) 以外のレイアウトをご利用の際は、レイアウト変更費用として、室料の1時間分の費用が発生いたします。



**B1階** ホールB / 口の字

東京都中野区中野4丁目10番2号 中野セントラルパークサウス1,B1F

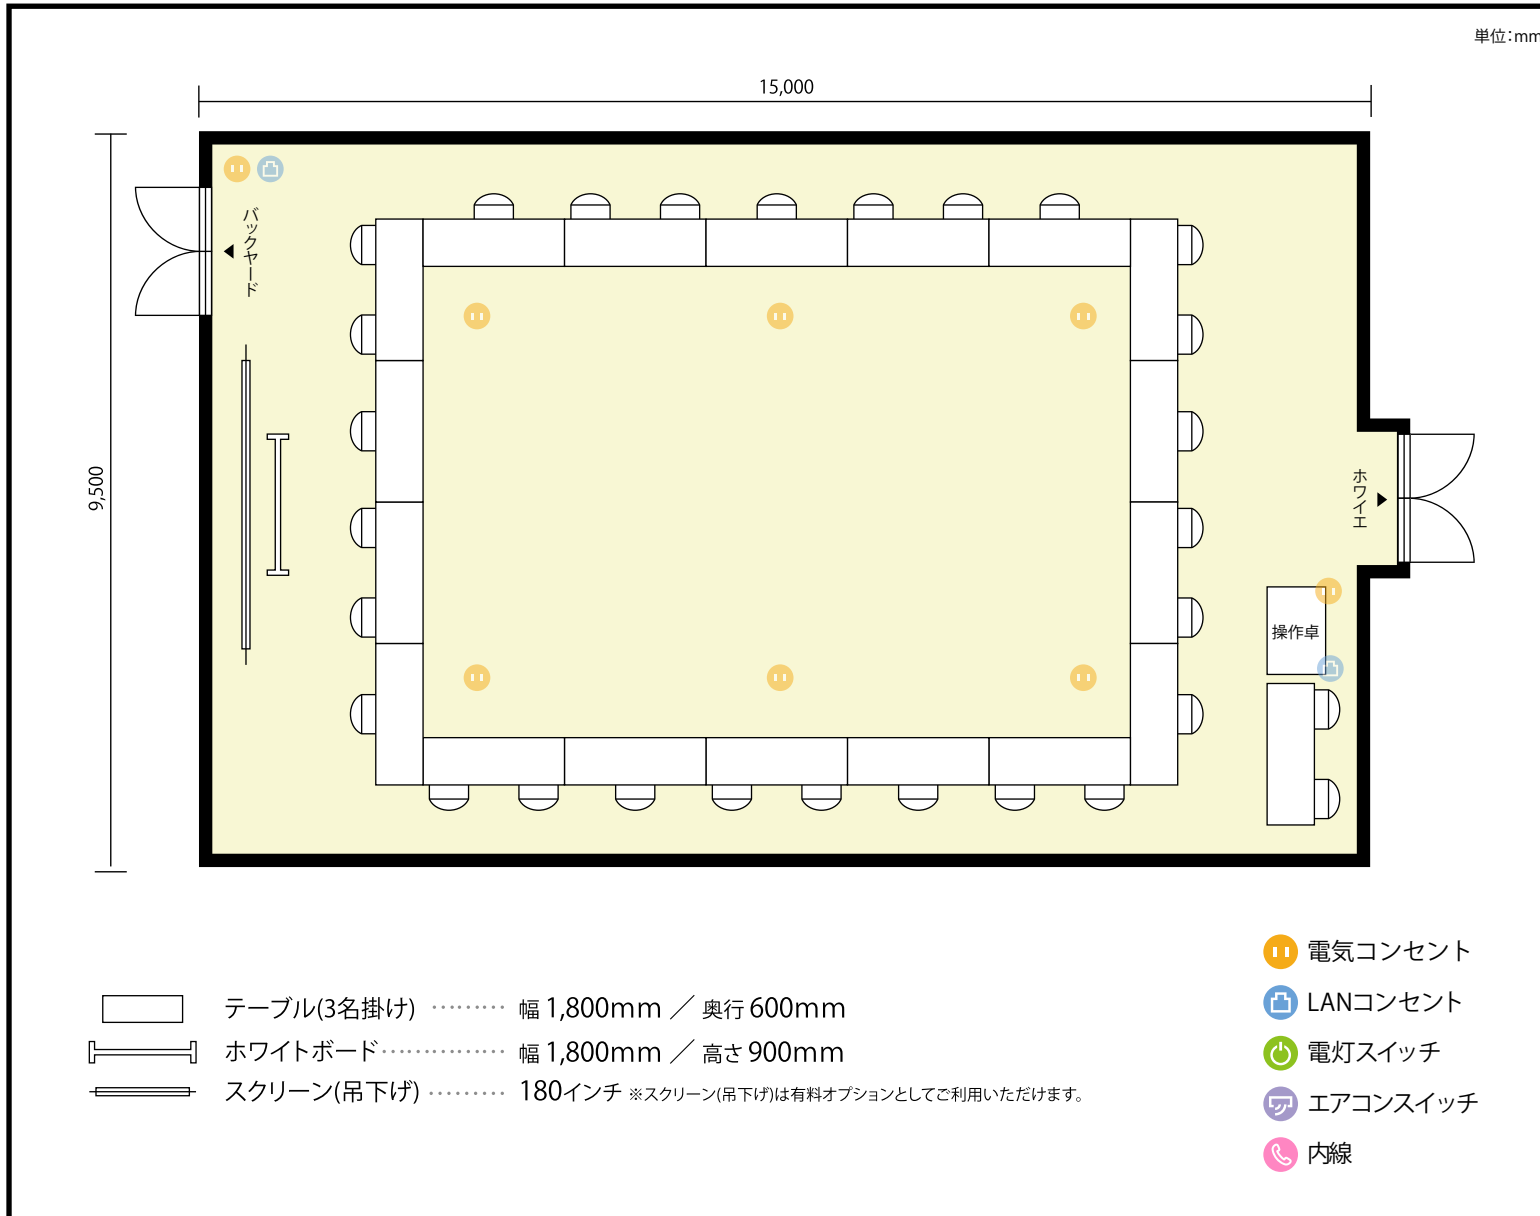

**利用人数** 最大利用人数(※講師席を除く)

ソーシャルディスタンス(5割)口の字 **27名**

**施設情報**

**面積** 150㎡ (45.4坪)

**天井高** 5,000mm

**ドア開口部**  
(ホワイエ側) 横 2,070mm  
縦 2,950mm

**ドア開口部**  
(バックヤード側) 横 2,200mm  
縦 2,780mm

**備考**

スクール形式(3名掛)以外のレイアウトをご利用の際は、レイアウト変更費用として、室料の1時間分の費用が発生いたします。

