


## B1階 ホールA+B+C / シアター

東京都中野区中野4丁目10番2号 中野セントラルパークサウス1,B1F

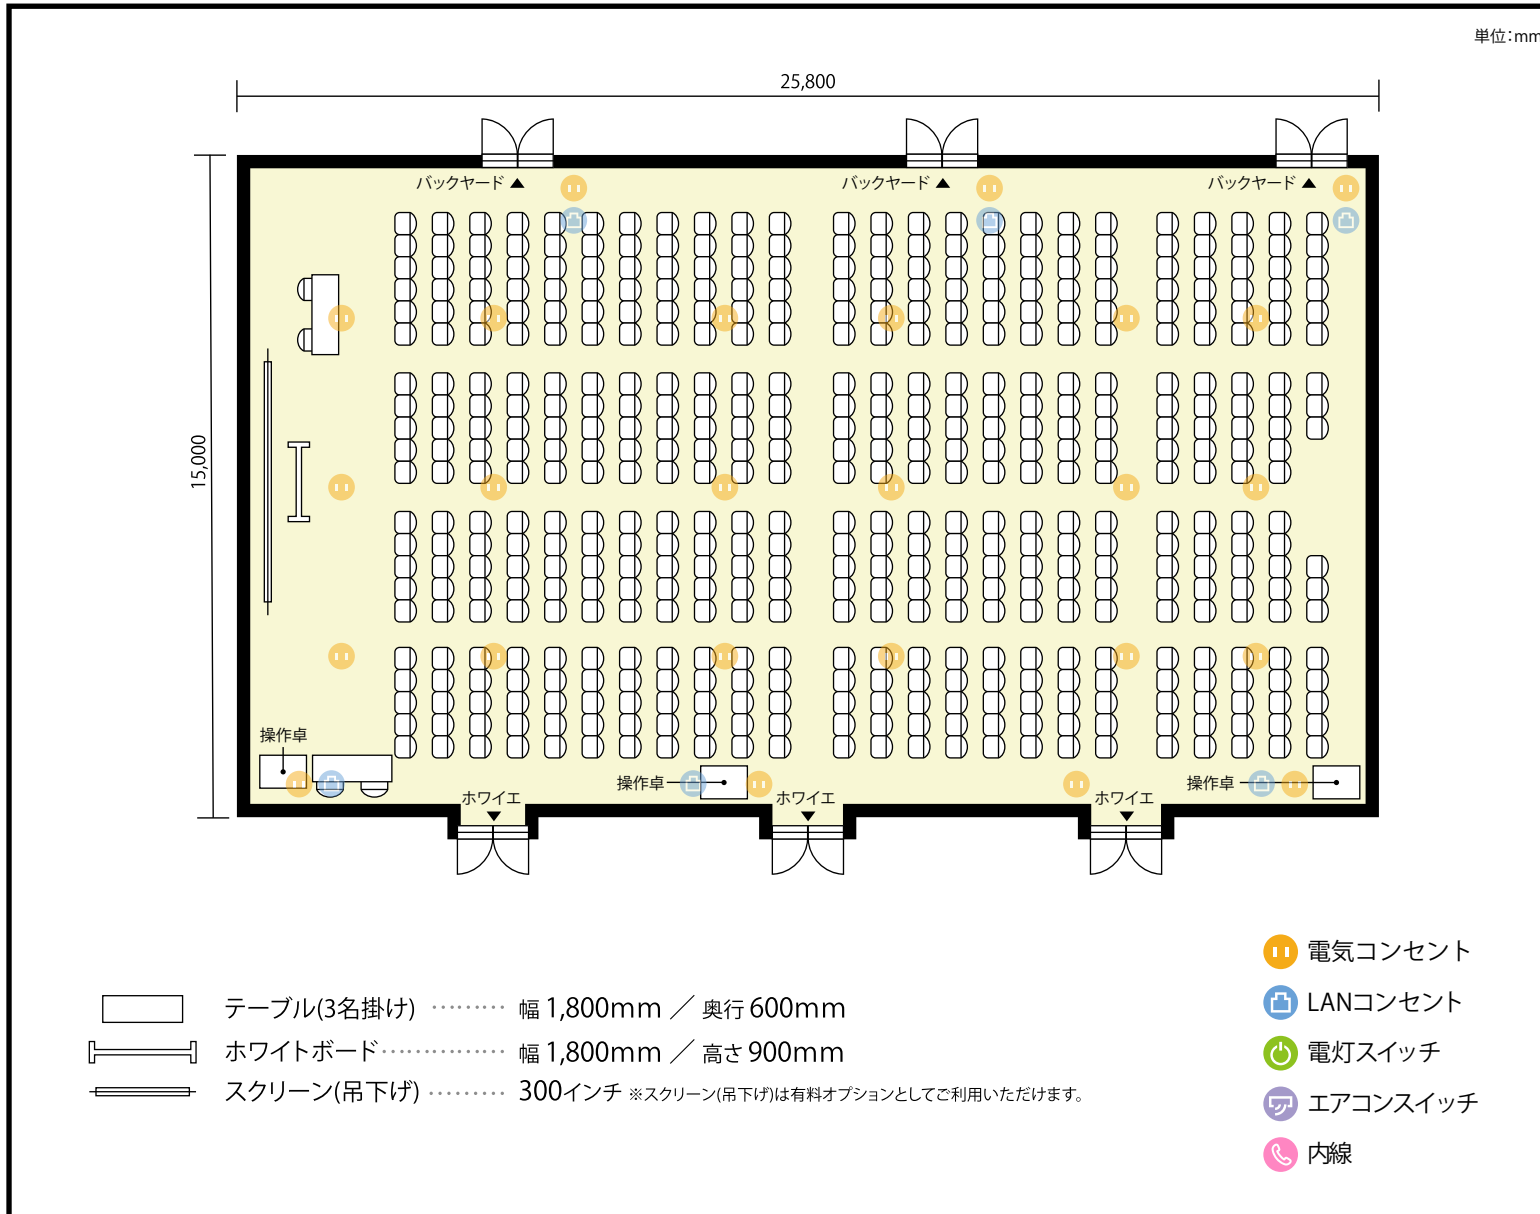

**利用人数** 最大利用人数 (※講師席を除く)

シアター 500名

### 施設情報

面積 400 m<sup>2</sup> (121 坪)

天井高 5,000mm

ドア開口部 (ホワイト側) 横 2,070mm 縦 2,950mm

ドア開口部 (バックヤード側) 横 2,200mm 縦 2,780mm

### 備考

スクール形式 (3名掛) 以外のレイアウトをご利用の際は、レイアウト変更費用として、室料の1時間分の費用が発生いたします。



